


屋架示意图 1:50

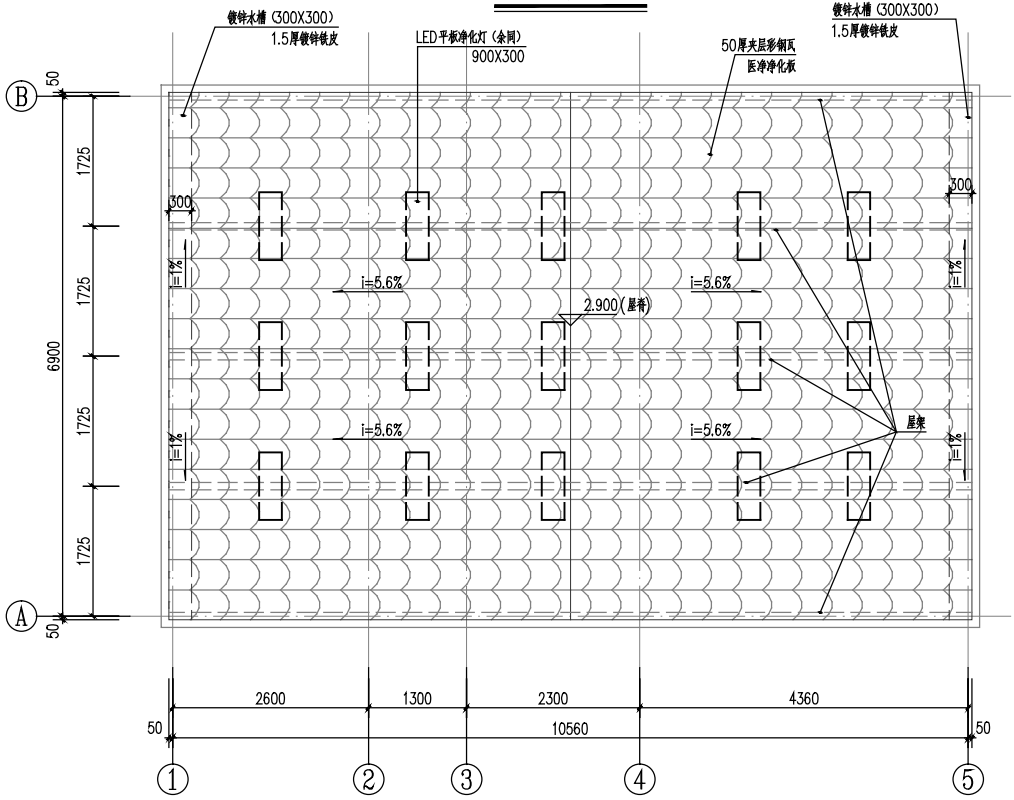

医院正门入口屋顶平面图 1:50

会签栏		
专业	签字	日期
总图		
建筑		
结构		
给排水		
暖通		
动力		
电气		
电讯		

说明：

1. 成品钢构表面喷防火涂料，防火极限3小时。
2. 金属构件（柱、梁、层架、挡板、S通道镀锌板等）表面饰面为金属氟碳漆
3. 暂估：BV-2.5mm² 灯线300m
   BV-4mm² 空调插座线300m
   配管PVC200 200m
   开关5个、插座5个
4. 50厚岩棉夹芯彩钢板需达到医净净化标准
5. "成都室第五人民医院"字样采用不锈钢镭金字，其余字样均为PVC字。
6. 普通五孔插座、单联单控开关及LED平板净化灯等电气设施位置根据施工现场具体情况确定。

平面示意 KEY PLAN

图名	医院正门入口屋顶平面图	TITLE
日期	2021/01	DATE
图号	-02	DWG. NO
比例	1: 50	SCALE
设计制图人		DRAFTING DESIGNER
工种负责人		DISCIPLINE CHIEF
设计主持人		DESIGN CHIEF
校对		CHECKED BY
审核		VERIFIED BY
审定		APPROVED BY
所长		DEPT. DIRECTOR
所别		DEPT.
子项	正门入口	SUB ITEM
工程名称	成都市第五人民医院	PROJECT

建筑设计研究院

证书号 LICENSE NO.	
设计号 PROJECT NO.	

本图纸版权归本公司所有，不得用于本工程以外之用
This drawing & design are copyright and no portion may be reproduced without the written permission of the CAG