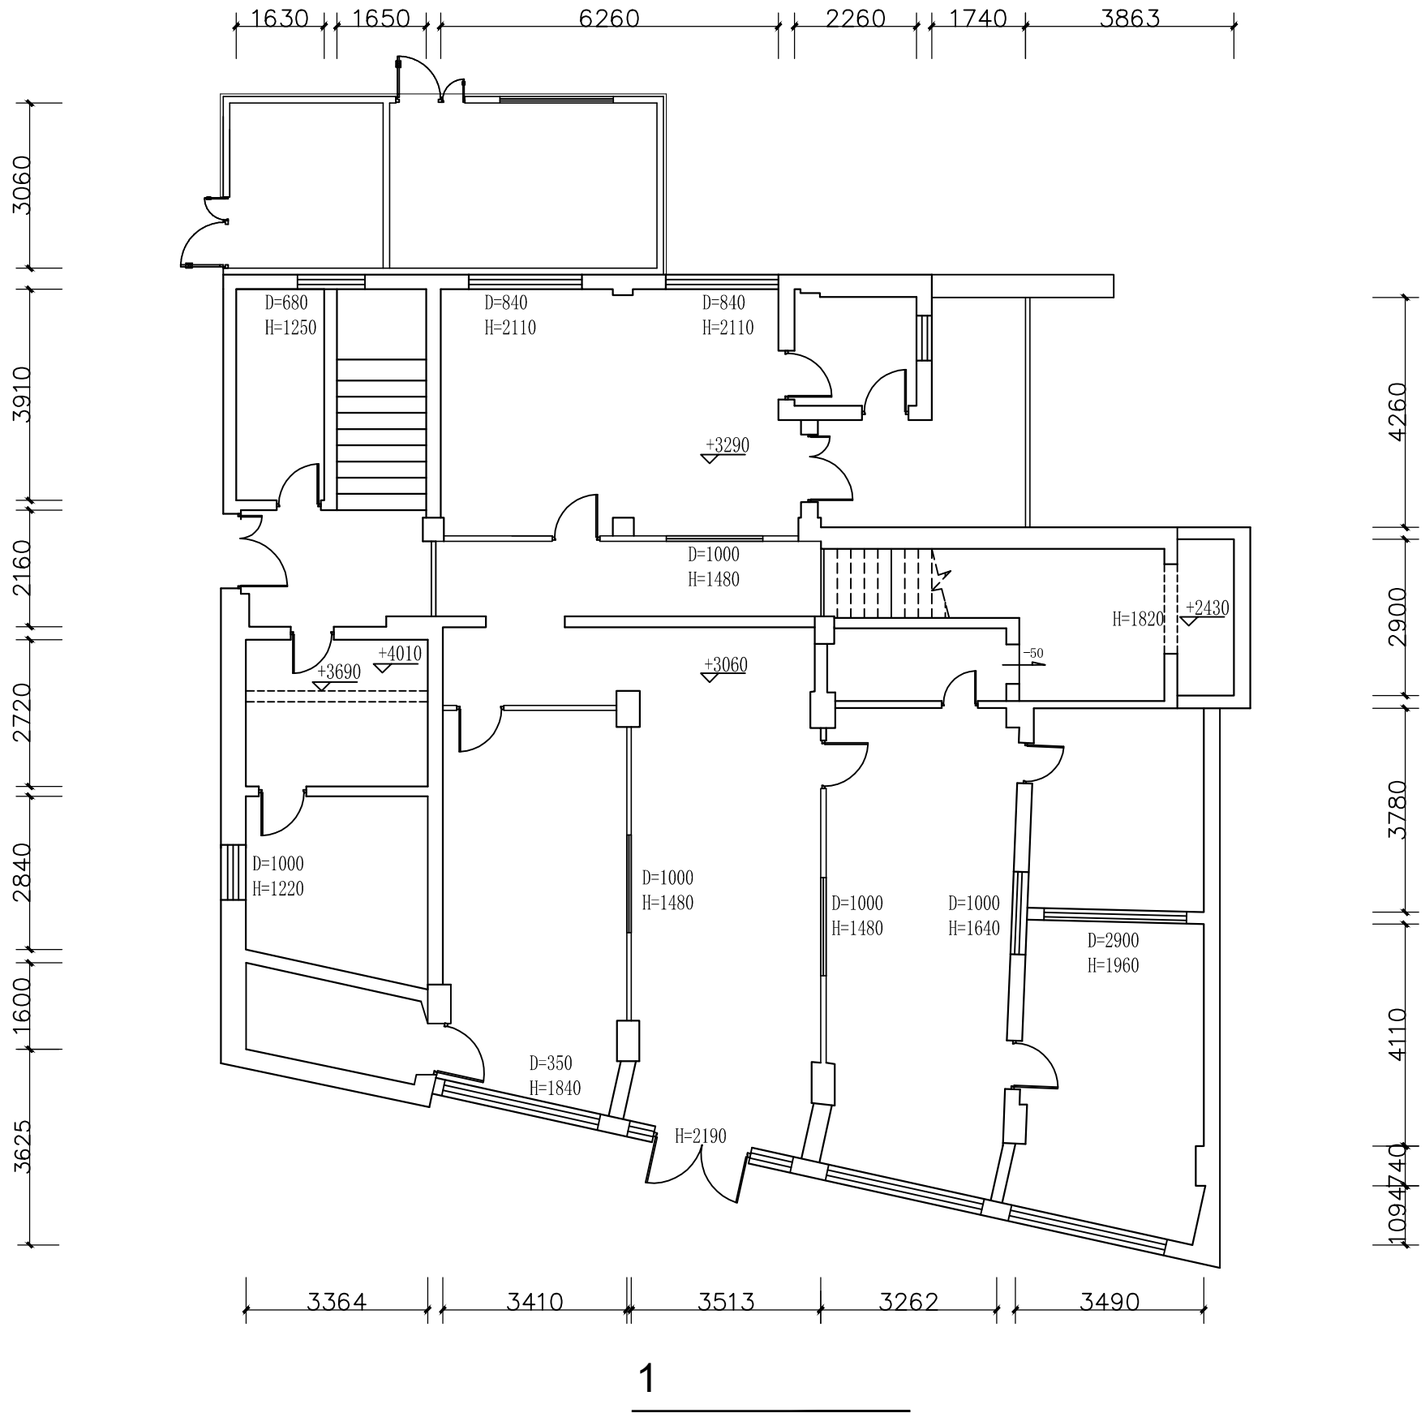
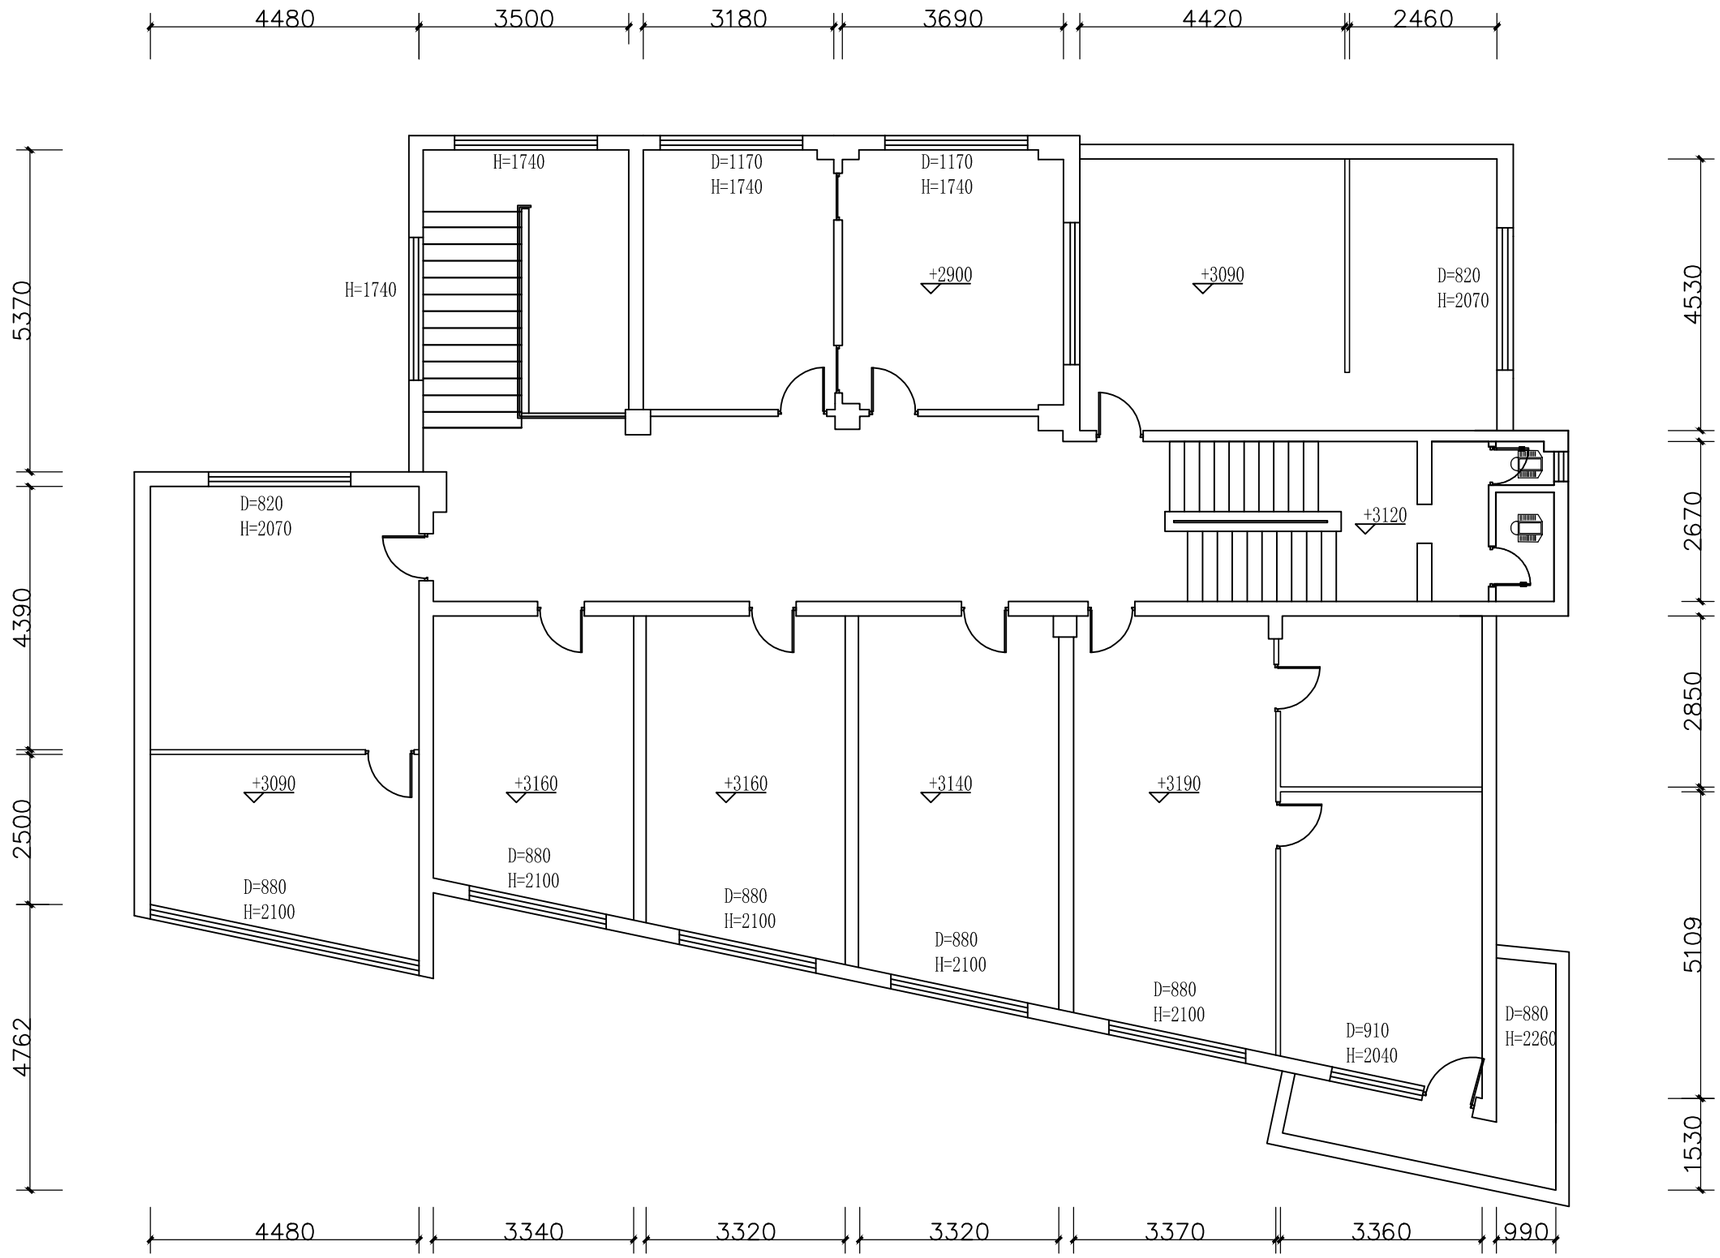
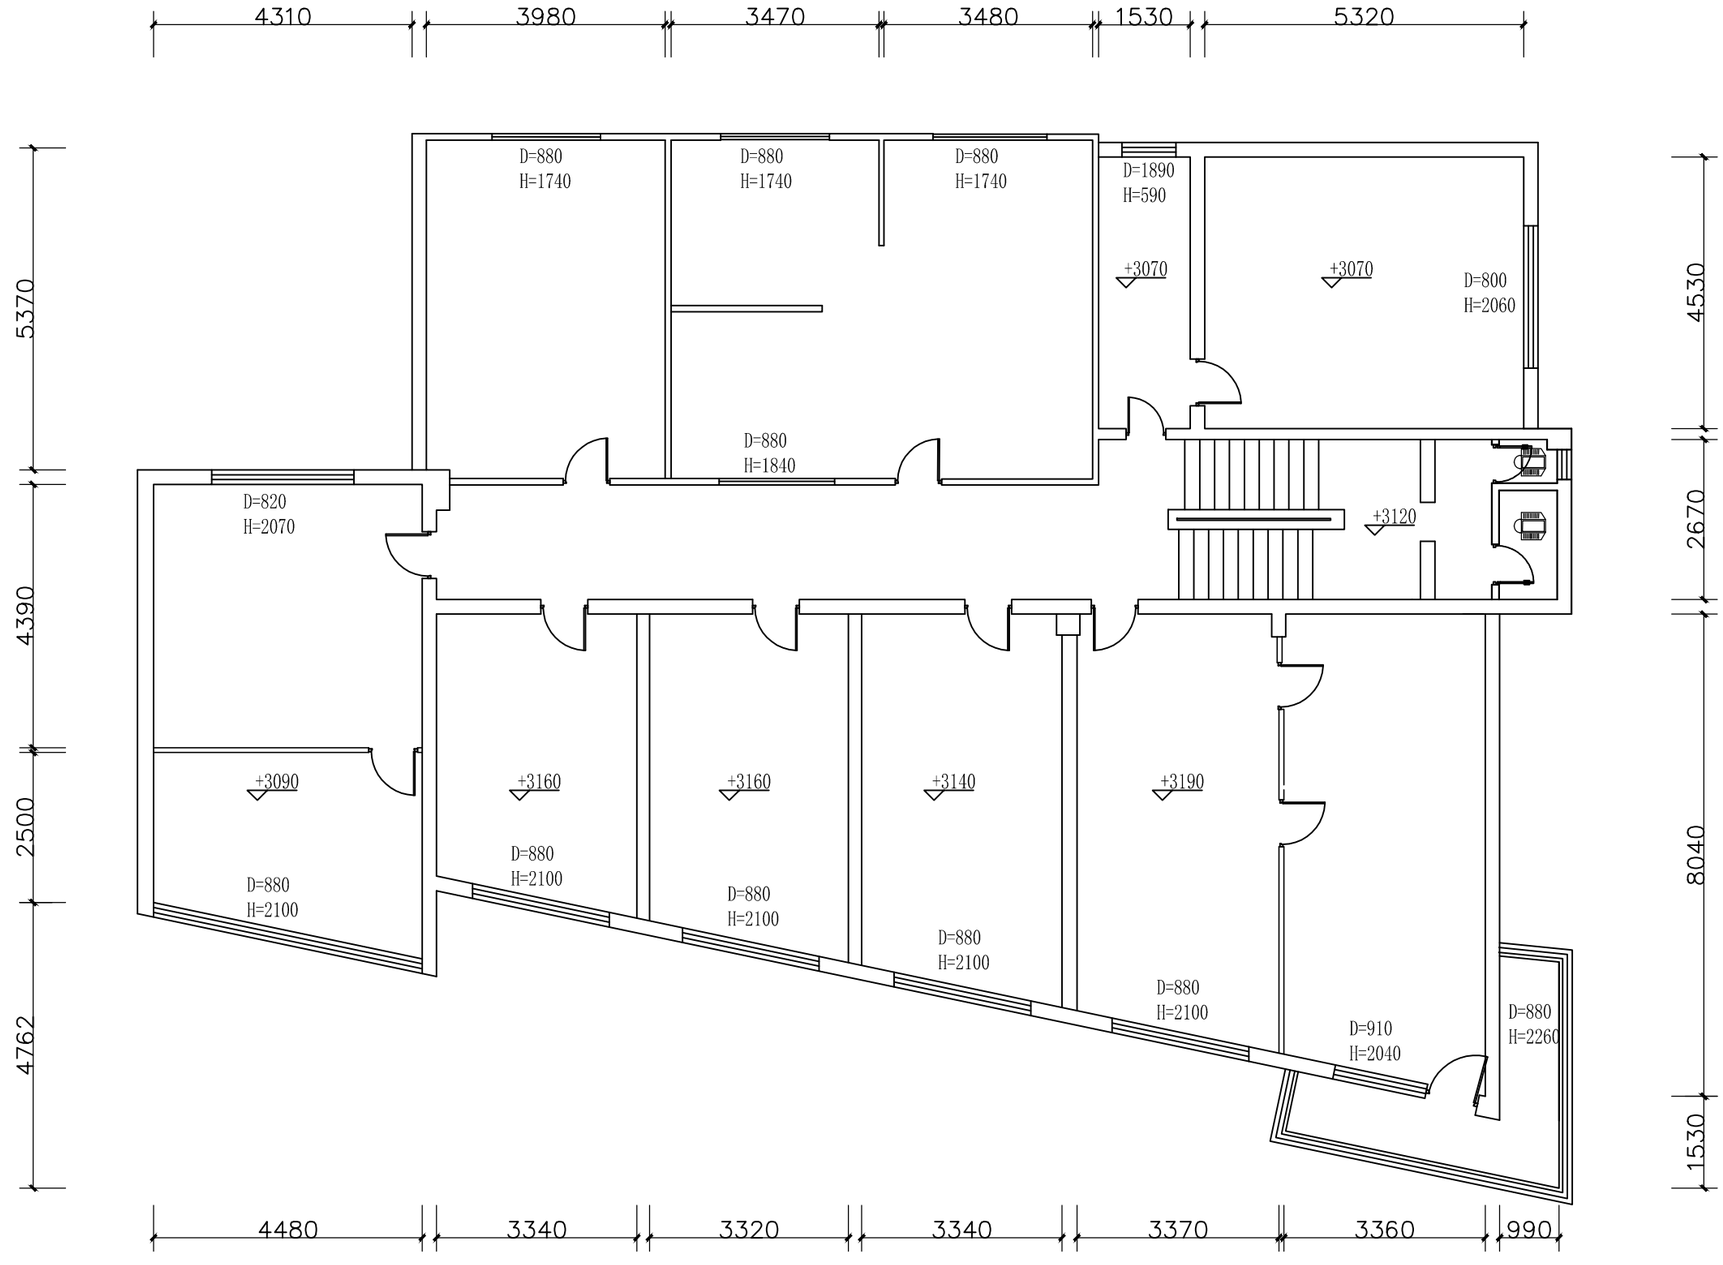

1630
1650
6260
2260
1740
3863
3060
3910
2160
2720
2840
1600
3625
4260
2900
3780
4110
1094740
D=680
H=1250
D=840
H=2110
D=840
H=2110
+3290
D=1000
H=1480
H=1820
+2430
+4010
+3690
+3060
-50
D=1000
H=1220
D=1000
H=1480
D=1000
H=1480
D=1000
H=1640
D=2900
H=1960
D=350
H=1840
H=2190
3364
3410
3513
3262
3490


1


4480
3500
3180
3690
4420
2460
H=1740
D=1170
H=1740
D=1170
H=1740
H=1740
+2900
+3090
D=820
H=2070
D=820
H=2070
+3120
5370
4390
2500
4762
4530
2670
2850
5109
1530
+3090
+3160
+3160
+3140
+3190
D=880
H=2100
D=880
H=2100
D=880
H=2100
D=880
H=2100
D=880
H=2100
D=910
H=2040
D=880
H=2260
4480
3340
3320
3320
3370
3360
990


2


4310
3980
3470
3480
1530
5320
5370
4390
2500
4762
4530
2670
8040
1530
D=880
H=1740
D=880
H=1740
D=880
H=1740
D=1890
H=590
+3070
+3070
D=800
H=2060
D=880
H=1840
D=820
H=2070
+3120
+3090
+3160
+3160
+3140
+3190
D=880
H=2100
D=880
H=2100
D=880
H=2100
D=880
H=2100
D=880
H=2100
D=910
H=2040
D=880
H=2260
4480
3340
3320
3340
3370
3360
990

3

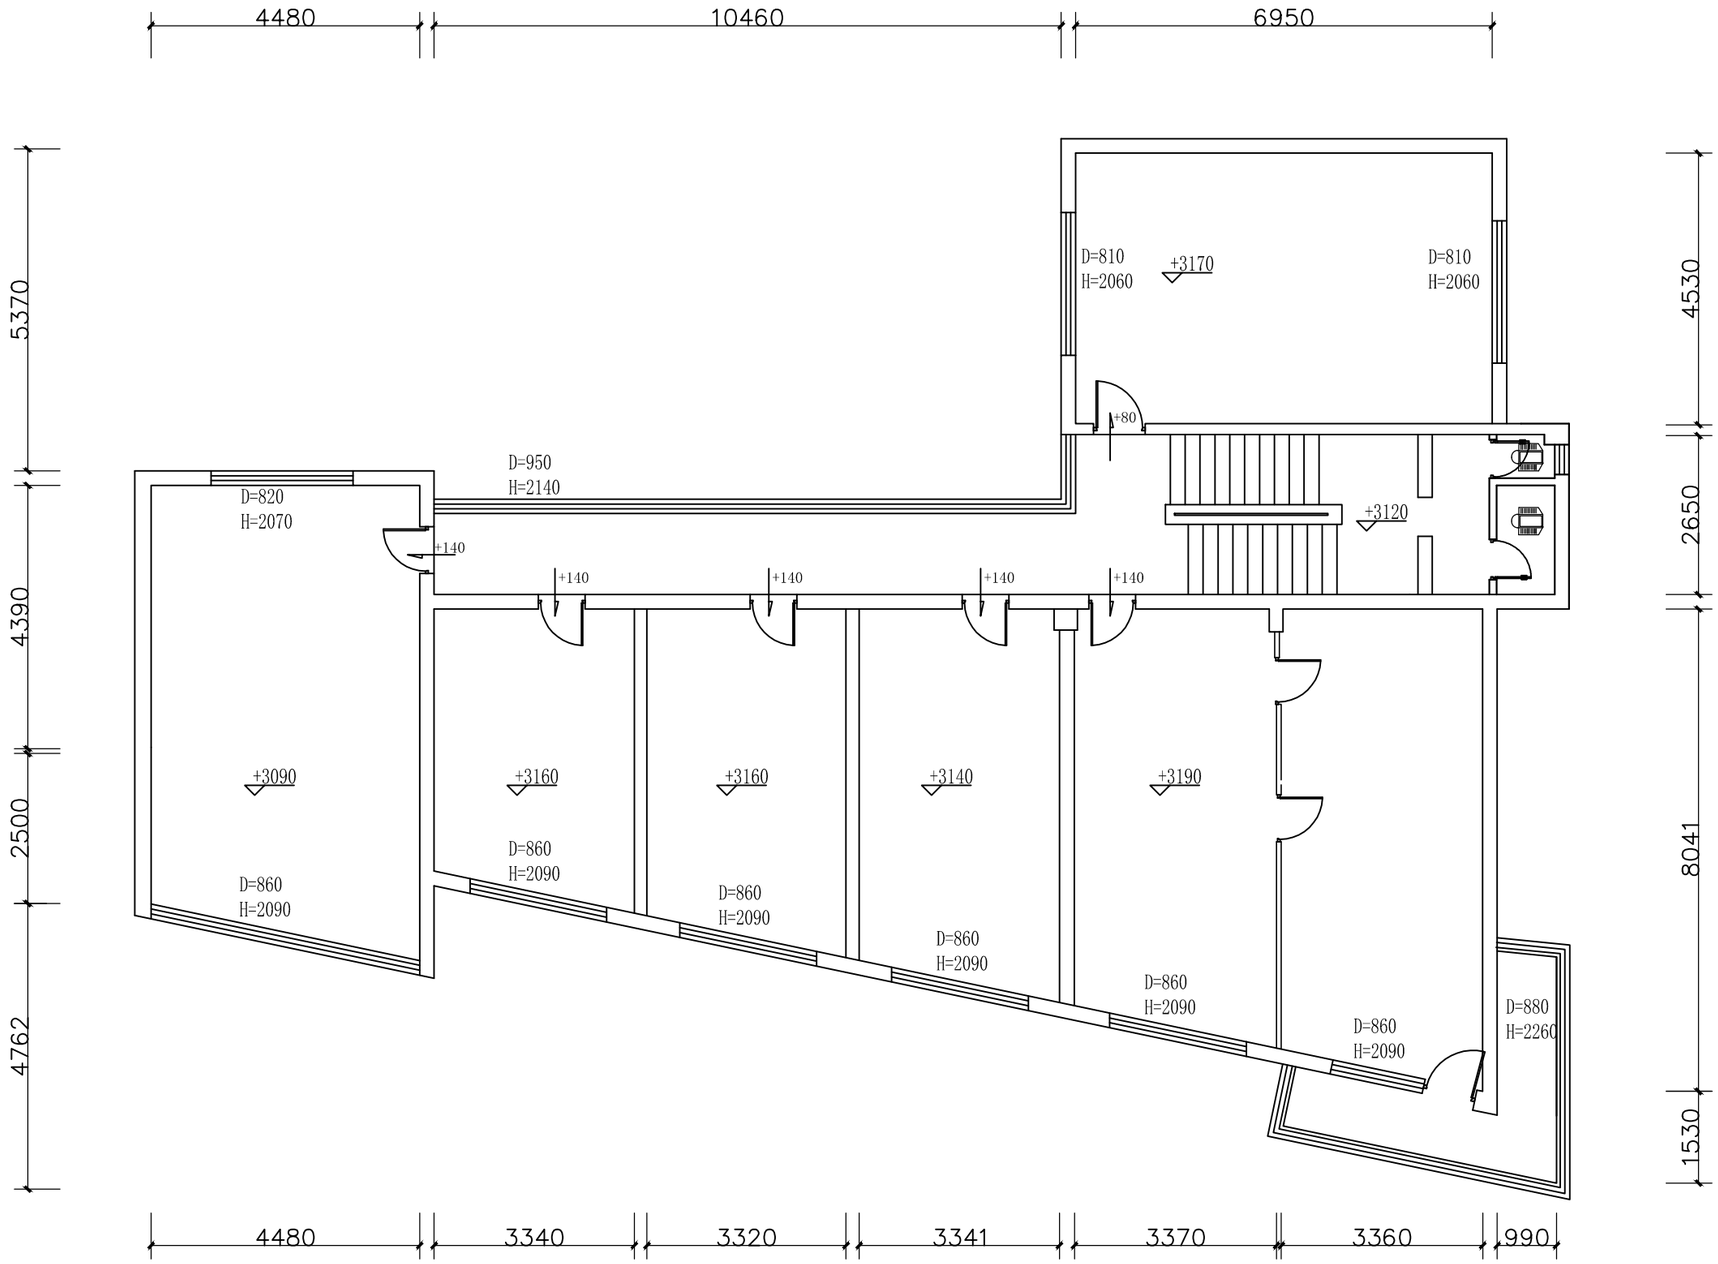
4480
10460
6950
5370
4390
2500
4762
4530
2650
8041
1530
D=810
H=2060
+3170
D=810
H=2060
+80
D=950
H=2140
D=820
H=2070
+140
+140
+140
+140
+140
+3120
+3090
+3160
+3160
+3140
+3190
D=860
H=2090
D=860
H=2090
D=860
H=2090
D=860
H=2090
D=860
H=2090
D=880
H=2260
4480
3340
3320
3341
3370
3360
990

4

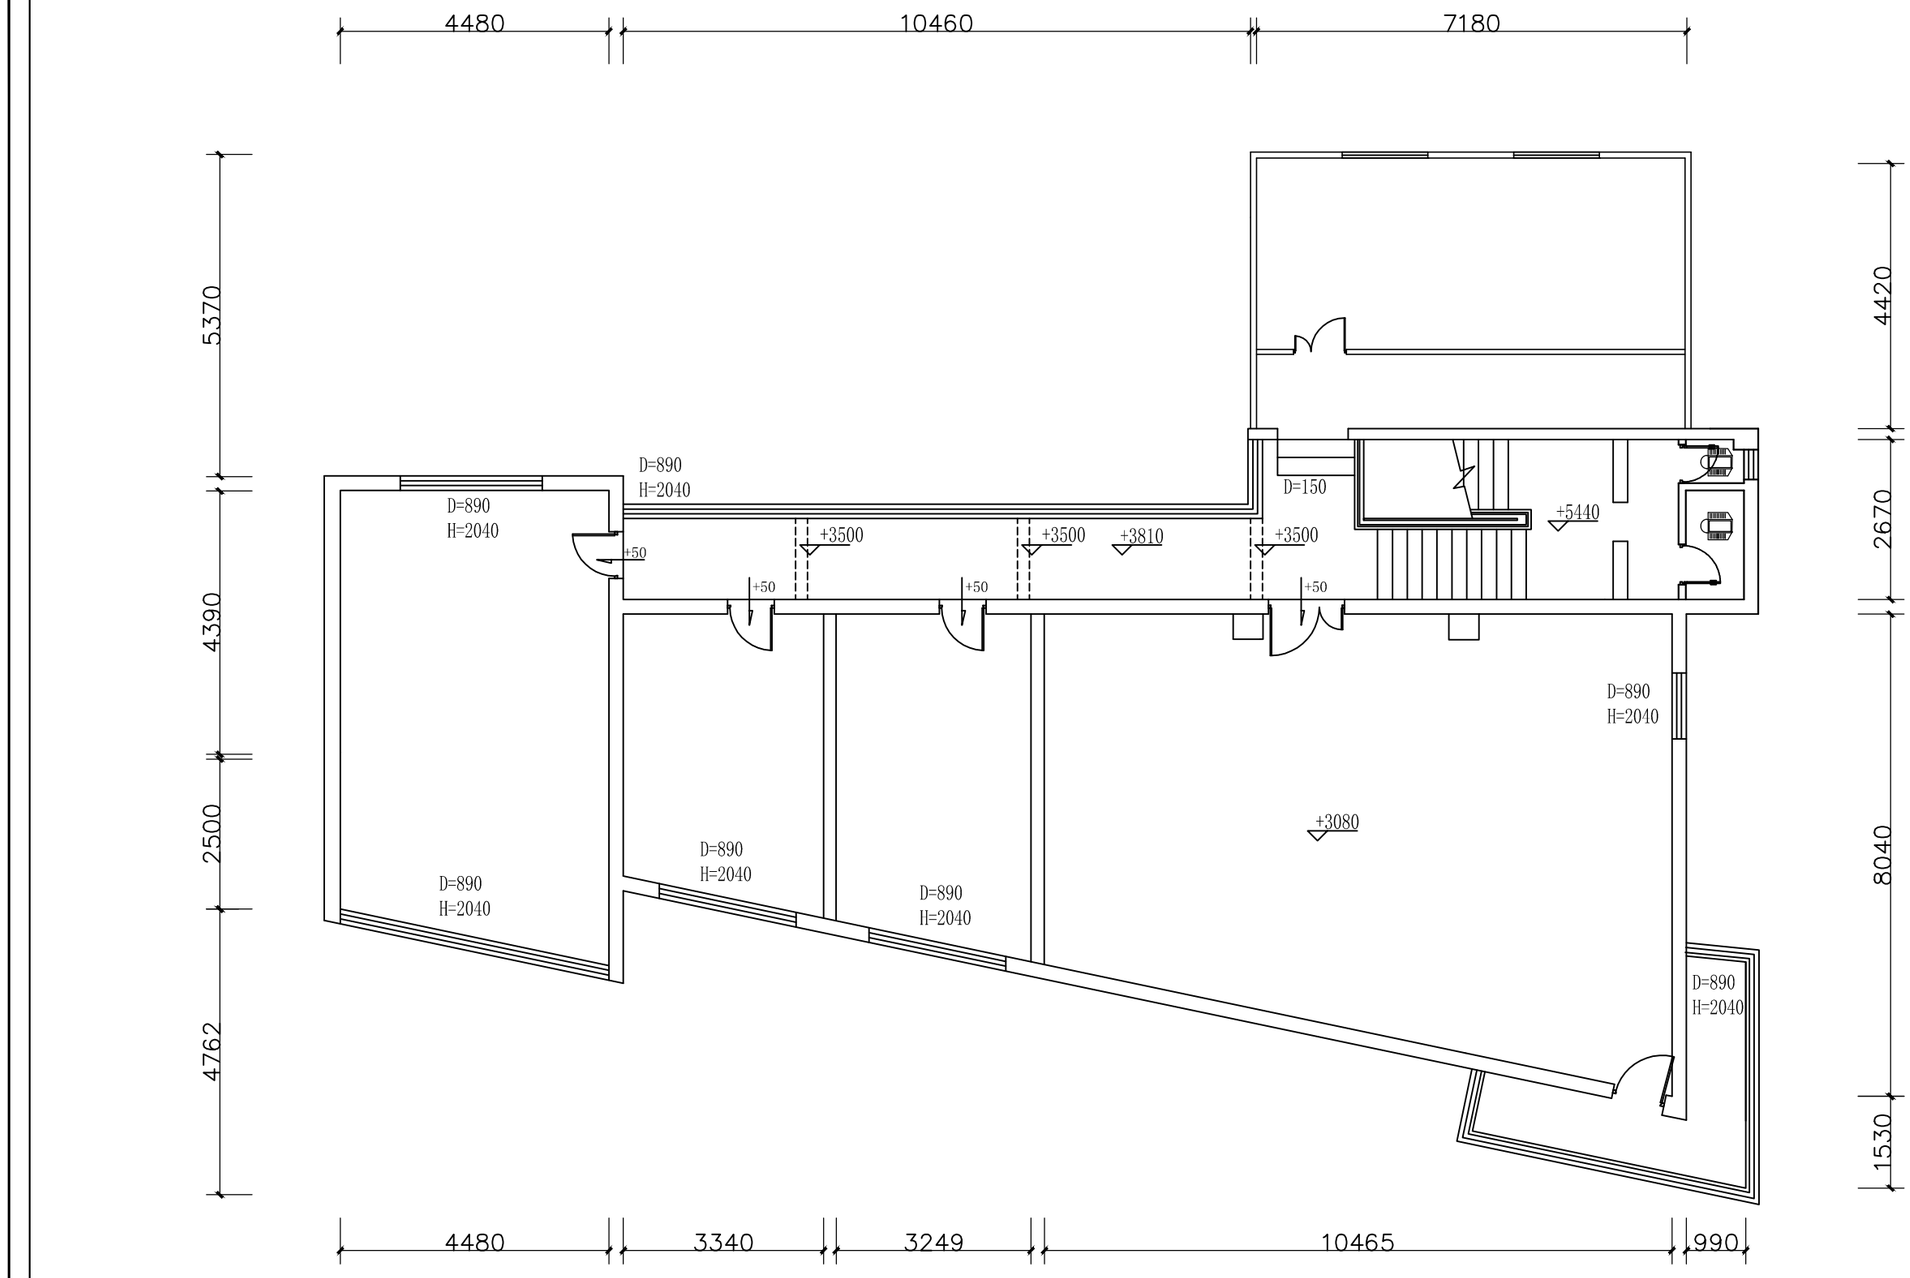
4480
10460
7180
5370
4390
2500
4762
4420
2670
8040
1530
D=890
H=2040
D=150
+5440
+3500
+3810
+50
+3080
4480
3340
3249
10465
990

5